


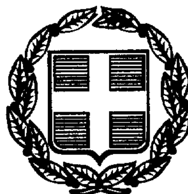

ΕΦΗΜΕΡΙΣ ΤΗΣ ΚΥΒΕΡΝΗΣΕΩΣ

ΤΗΣ ΕΛΛΗΝΙΚΗΣ ΔΗΜΟΚΡΑΤΙΑΣ

ΤΕΥΧΟΣ ΤΕΤΑΡΤΟ Αρ. Φύλλου 179

16 Μαρτίου 1999

ΠΕΡΙΕΧΟΜΕΝΑ

ΑΝΑΔΑΣΩΣΕΙΣ

ΑΠΟΦΑΣΕΙΣ

Αριθ. 3072π.ε. (1)

Άρση αναδάσωσης σε έκταση που έχει κηρυχθεί ως αναδασωτέα.

Ο ΓΕΝΙΚΟΣ ΔΙΕΥΘΥΝΤΗΣ
ΠΕΡΙΦΕΡΕΙΑΣ ΔΥΤΙΚΗΣ ΕΛΛΑΔΑΣ

Έχοντας υπόψη:

1. Το άρθρο 44 Ν. 998/79 «Περί προστασίας των δασών κ.λπ. της χώρας».

2. Το Ν. 2503/1997 «Διοίκηση, οργάνωση, στελέχωση της περιφέρειας κ.λπ.».

3. Την αριθ. οικ. 87234/7539/3.9.97 εγκύκλιο του Υπουργού Γεωργίας «Οδηγίες σχετικά με τον χαρακτηρισμό εκτάσεων».

4. Την αριθ. 186/30.6.1996 απόφαση Γ.Γ. Περιφέρειας Δυτ. Ελλάδος «Άσκηση αρμοδιοτήτων - μεταβίβαση δικαιώματος υπογραφής σε Προϊσταμένους Υπηρεσιών».

5. Την αριθ. Ζα/1698π.ε./8.2.1996 απόφαση της τ. Περιφ/κής Δ/σης Αχαΐας με την οποία κηρύχθηκε ως αναδασωτέα έκταση συνολικού εμβαδού 17.574 τ.μ. στη θέση Ξηροπόταμος - Αγ. Κων/νος περιφέρειας χωρίου Κρήνης λόγω καταστροφής της δασικής βλάστησης από τη λειτουργία του Λατομείου Β. Πετρόπουλου.

6. Την αριθ. 6281/16.9.1998 αναφορά - πρόταση του Δασαρχείου Πατρών για μερική άρση της με αριθ. Ζα/1698π.ε./8.2.1996 απόφασης κήρυξης της έκτασης ως αναδασωτέας διότι ένα τμήμα αυτής, εμβαδού 11.350 τετραγ. μέτρων, χαρακτηρίστηκε τελεσίδικα ως μη δασικό με τις αριθ. 9/1994 και 18/1998 αποφάσεις Ε.Ε.Δ.Α. Νομού Αχαΐας και Εφετείου Πατρών αντίστοιχα (του άρθρου 10 παρ. 3 Ν. 998/1979), αποφασίζουμε:

Αίρουμε μερικώς την αναδάσωση και σε ιδιωτική έκταση εμβαδού 11.350 τ.μ. που κηρύχθηκε ως αναδασωτέα με την αριθ. Ζα/1698π.ε./8.2.1996 απόφαση της τ. Περιφ/κής Δ/σης Αχαΐας συνολικού εμβαδού 17,574 τ.μ. που βρίσκεται στη θέση «Ξηροπόταμος - Άγιος Κων/νος» περιφέρειας τέως Κοινότητας Κρήνης όπως εμφανίζεται στο απόσπασμα χάρτη κλίμακος 1:1000 με τα στοιχεία 14΄, 15, 15΄, 16, 17, 18, 19, 13Α, Α13΄, Α1, Α12, Α11΄, Θ, 14΄ που θεωρήθηκε από το Δασάρχη Πατρών με ημερομηνία 16.9.1998 και αποτελεί αναπόσπαστο μέρος της απόφασης αυτής για τους λόγους ότι το τμήμα αυτό, εμβαδού έντεκα στρεμμάτων και τριακοσίων πενήντα τετραγωνικών μέτρων (11,350 στρεμ.) με τις αριθ. 9/1994 και 18/1998 τελεσίδικες αποφάσεις των Επιτροπών Επίλυσης Δασικών Αμβισβητήσεων (Ε.Ε.Δ.Α.) Νομού Αχαΐας και Εφετείου Πατρών αντίστοιχα χαρακτηρίσθηκε ως μη Δασικό.

Η απόφαση μας αυτή να δημοσιευθεί στην Εφημερίδα της Κυβερνήσεως.

Πάτρα, 15 Φεβρουαρίου 1999

Με εντολή Γενικού Γραμματέα Περιφέρειας
Ο Γενικός Διευθυντής
ΠΑΝΑΓΙΩΤΗΣ ΣΚΟΥΡΑΣ

Ανήκει στην αριθ. 3072οι/1999 απόφαση Περ. Δυτ. Ελλάδας

ΤΟΠΟΓΡΑΦΙΚΟ ΔΙΑΓΡΑΜΜΑ

Συνταχθηκε για την οποία αίρεται η αριθ. Ζα/1698 π.ε/8-2-96 απόφαση αναδάσωσης του Περ. Δ/ντή Αχαΐας, στη θέση «Άγιοι Κωνσταντίνοι - Σπερόνταρος» περιφ. Κοινότητας Κρήνης

ΚΛΙΜΑΚΑ 1:2000

Εμβαδόν: 11,350 στρ.

Στοιχεία ένωσης: 14', 15, 15', 16, 17, 18, 19, 13Α, Α13', Α1, Α12', Α11', Θ, 14'.

ΑΠΟΣΠΑΣΜΑ ΧΑΡΤΗ ΚΛΙΜΑΚΑΣ 1:50.000

ΥΠΟΜΝΗΜΑ

⊕ Θέση ανάδασωτέας έκτασης, για την οποία αίρεται η αναδάσωση.

ΕΘΝΙΚΟ ΤΥΠΟΓΡΑΦΕΙΟ
Για τεχνικούς λόγους στο σχεδιάγραμμα έγινε σμίκρυνση κατά ποσοστό 65 %

Πάτρα 16-9-1998
Ο Συντάξας
Βασ. Δασκαλάς
Δασοπόνος

Θεωρήθηκε
Πάτρα 15-2-1999
Ε.Γ.Γ
Ο Γενικός Διευθυντής
Παναγ. Σκαύρας

Ιδιωτική δασική έκταση
① αναδασωτέα με αριθ. Ζα/1698 π.ε/8-2-96 απόφαση Περ. Δ/ντή Αχαΐας

Ιδιωτική ιδιοκτησία Γ. Μ. Ολυμπίου Βορρά

Ιδιωτικό δάσος Σπύρου Βροζάκου

Ιδιωτική δασική έκταση (χορτολιβαδική) Αναδασωτέα με αριθ. 958/10-2-98 απόφαση δασάρχου Πάτρας

ΤΜΗΜΑ ② Εμβ. = 11,350 στρ. για το οποίο αίρεται η αναδάσωση

Ιδιωτικό Σπύρου Μπαρούτα κ Γεωργ. Βροζοδάσου

κτίσμα

Ιδιοκτησία Σπύρου Ιδιοκ. Βροζοδάσου

Σ. προποπος

14', 14, Μ, Ζ, Ε, 13, Δ, Ε', Η, Θ, Α11', Α12', Α1, Α13', 13Α, 19, 18, 17, 16, 15', 15

ΑΠΑΛΛΟΤΡΙΩΣΕΙΣ

ΑΠΟΦΑΣΕΙΣ

Αριθ. 1018425/1741/Β0010 (2)

Καθορισμός των ορίων του αγιαλού και δημιουργία ζώνης παραλίας στην θέση «ΚΑΝΑΠΙΤΣΑ» του Δήμου Σηπιάδος, πρώην Κοινότητας Λαύκου, Νομού Μαγνησίας.

Ο ΥΠΟΥΡΓΟΣ ΟΙΚΟΝΟΜΙΚΩΝ

Έχοντας υπόψη:

1. Τις διατάξεις των άρθρων 1 μέχρι και 7 του Α.Ν. 2344/1940 «περί αιγιαλού και παραλίας», όπως τροποποιήθηκαν και συμπληρώθηκαν με τις διατάξεις:

α) Του άρθρου 13 του Ν. 1078/1980 και

β) Του άρθρου 23 του Ν. 1337/1983.

2. Τις διατάξεις της παρ. 9 του άρθρου 1 του Κεφαλαίου Β΄ της 0.208/181/26.4.1982 (ΦΕΚ 214/τ.Β΄/82) κοινής απόφασης των Υπουργών Προεδρίας Κυβερνήσεως και Οικονομικών «Αναμόρφωση Συλλογικών Οργάνων Γνωμοδοτικής και Αποφασιστικής Αρμοδιότητας του Υπουργείου Οικονομικών».

3. Την από 9.6.1998 έκθεση της επιτροπής καθορισμού των ορίων του αιγιαλού και παραλίας και θέσεων αμμοληψίας, που καθόρισε τα όρια του αιγιαλού και της παραλίας στην θέση «ΚΑΝΑΠΙΤΣΑ» του Δήμου Σηπιάδος, πρώην Κοινότητας Λαύκου Ν. Μαγνησίας και το από τον Ιούνιο 1998 τοπογραφικό διάγραμμα με κλίμακα 1:500 του τοπογράφου μηχανικού Δημήτριου Μπάρκα που ελέχθηκε και θεωρήθηκε από τον Δημήτριο Ευθυμίου τοπογράφο μηχανικό της Κτηματικής Υπηρεσίας Ν. Μαγνησίας στις 9.6.1998 και συνοδεύει την έκθεση της προαναφερόμενης επιτροπής.

4. Τη σύμφωνη γνώμη του Γενικού Επιτελείου Ναυτικού, που διατυπώθηκε στο αριθ. Φ. 544.5/1052/98, αριθ. Σχ. 1734/15.12.98 έγγραφό του.

5. Την αριθ. πρωτ. 1087903/1481/0006Β/28.8.97 απόφαση του Υπουργού Οικονομικών «Μεταβίβαση αρμοδιοτήτων του Υπουργού Οικονομικών στους Προϊσταμένους των Περιφερειακών Υπηρεσιών του Υπουργείου Οικονομικών, πλην Γ.Λ.Κ. και Γ.Χ.Κ.», αποφασίζουμε:

1. Επικυρώνουμε την από 9.6.1998 έκθεση της επιτροπής καθορισμού των ορίων αιγιαλού και παραλίας και θέσεων αμμοληψίας, καθώς και το από των Ιούνιο 1998 τοπογραφικό διάγραμμα που τη συνοδεύει, το οποίο συντάχθηκε από τον τοπογράφο μηχανικό Δημήτριο Μπάρκα, σε (1) πινακίδα με κλίμακα 1:500, ελέγχθηκε και θεωρήθηκε από το Δημήτριο Ευθυμίου τοπογράφο μηχανικό της Κτηματικής Υπηρεσίας Ν. Μαγνησίας στις 9.6.1998, επί του οποίου η πιό πάνω επιτροπή καθόρισε, τα όρια του αιγιαλού με κόκκινη συνεχή πολυγωνική γραμμή 1,2,3,4,....42, της οποίας οι κορυφές εξασφαλίζονται με συντεταγμένες του κρατικού τριγωνομετρικού δικτύου και τα όρια της παραλίας με κίτρινη συνεχή πολυγωνική γραμμή 1΄,2΄,3΄,4΄,.... και 42΄, της οποίας οι πλευρές είναι παράλληλες της γραμμής αιγιαλού σε απόσταση σταθερή 15.00μ.

Αποφαινόμαστε ότι δεν υπάρχει παλαιός αιγιαλός.

Η απόφαση αυτή με την έκθεση της επιτροπής και το διάγραμμα, να δημοσιευθούν στην Εφημερίδα της Κυβέρνησης.

Αθήνα, 26 Φεβρουαρίου 1999

Με εντολή Υπουργού
Ο Γενικός Διευθυντής
ΠΑΝ. ΠΙΛΑΤΗΣ

ΕΚΘΕΣΗ

Της Επιτροπής Καθορισμού των ορίων αιγιαλού, παραλίας, παλαιού αιγιαλού και θέσεων αμμοληψίας σύμφωνα με το άρθρο 100 του Π.Δ. 284/88. Καθορισμός για πρώτη φορά των ορίων αιγιαλού κ.λπ. στη θέση «ΚΑΝΑΠΙΤΣΑ» της κοινότητας Λαύκου Ν. Μαγνησίας.

Στο Βόλο σήμερα την 9.6.98 οι υπογεγραμμένοι:

1. Ντόβας Χαράλαμπος Προϊστάμενος Κτηματικής Υπηρεσίας Ν. Μαγνησίας, ως πρόεδρος.

2. Βασιλόπουλος Ανδρέας, Λιμενάρχης Βόλου ως μέλος και,

3. Ευθυμίου Δημήτριος, Τοπογράφος Μηχανικός της Κτηματικής Υπηρεσίας ως μέλος,

που αποτελούμε την επιτροπή καθορισμού των ορίων αιγιαλού, παραλίας και παλαιού αιγιαλού, σύμφωνα με το άρθρο 100 του Π. Δ/τος 284/88 και της αριθ. 1030435/569/0006Α/4.3.98 απόφασης συγκρότησης της επιτροπής, του Γεν. Δ/ντή Δημ. Περιουσίας και Εθν. Κληρ/των, μετά από αυτοψία στην παραπάνω περιοχή στις 9.6.98 ύστερα από πρόσκληση του Προέδρου της επιτροπής με το αριθ. 932/1.6.98 έγγραφο, αφού έλαβε υπόψη:

1. Την από 27.5.98 αίτηση του Πανεπιστημίου Θεσσαλίας με την οποία ζητείται ο καθορισμός του αιγιαλού και της παραλίας στην παραπάνω περιοχή.

2. Τις διατάξεις των άρθρων του Α.Ν. 2344/40 «Περί αιγιαλού και παραλίας», όπως τροποποιήθηκαν και συμπληρώθηκαν μεταγενέστερα και τη σχετική Δικαστική και Διοικητική Νομολογία.

3. Το τοπογραφικό και υψομετρικό διάγραμμα της παραπάνω περιοχής με κλίμακα 1:500, που συντάχθηκε τον Ιούνιο 1998 από τον τοπογράφο μηχανικό Δημήτριο Μπάρκα σε μία (1) πινακίδα και ελέχθηκε και θεωρήθηκε από τον Δημήτριο Ευθυμίου, τοπογράφο μηχανικό της Κτηματικής Υπηρεσίας στις 9.6.98.

4. Την αντίληψη που σχηματίστηκε από την επιτόπου αυτοψία για το πλάτος της βρεχομένης ζώνης της ξηράς και άλλων συναφών στοιχείων δηλαδή, την μορφολογία της περιοχής, την κατάσταση της ακτής και του θαλάσσιου χώρου, το ανάπτυγμα του πελάγους σε σχέση με την έκταση και τη συχνότητα των ανέμων και τις καιρικές συνθήκες που επικρατούν στην περιοχή, αποφασίζουμε:

Καθορίζουμε στο παραπάνω τοπογραφικό διάγραμμα:


1. Την οριογραμμή του αιγιαλού με κόκκινη συνεχή πολυγωνική γραμμή 1, 2, 3, 4,..... 42 της οποίας οι κορυφές εξασφαλίζονται με συντεταγμένες του κρατικού τριγωνομετρικού δικτύου.


2. Την οριογραμμή της παραλίας για την εξυπηρέτηση των σκοπών των άρθρων 6 και 7 του Α.Ν. 2344/40 με κίτρινη συνεχή πολυγωνική γραμμή 1΄, 2΄, 3΄, 4΄,.....42΄, της οποίας οι πλευρές είναι παράλληλες της γραμμής αιγιαλού σε απόσταση σταθερή 15,00 μ.

3. Αποφαινόμαστε ότι δεν υπάρχει παλαιός αιγιαλός.

Η Επιτροπή

Ο Πρόεδρος	Τα Μέλη
ΧΑΡ. ΝΤΟΒΑΣ	1. ΑΝΔΡΕΑΣ ΒΑΣΙΛΟΠΟΥΛΟΣ
ΕΦΟΡΙΑΚΟΣ ΠΕ/Α	ΛΙΜΕΝΑΡΧΗΣ ΒΟΛΟΥ
	2. ΔΗΜΗΤΡΙΟΣ ΕΥΘΥΜΙΟΥ
	ΤΟΠΟΓΡΑΦΟΣ ΜΗΧΑΝΙΚΟΣ

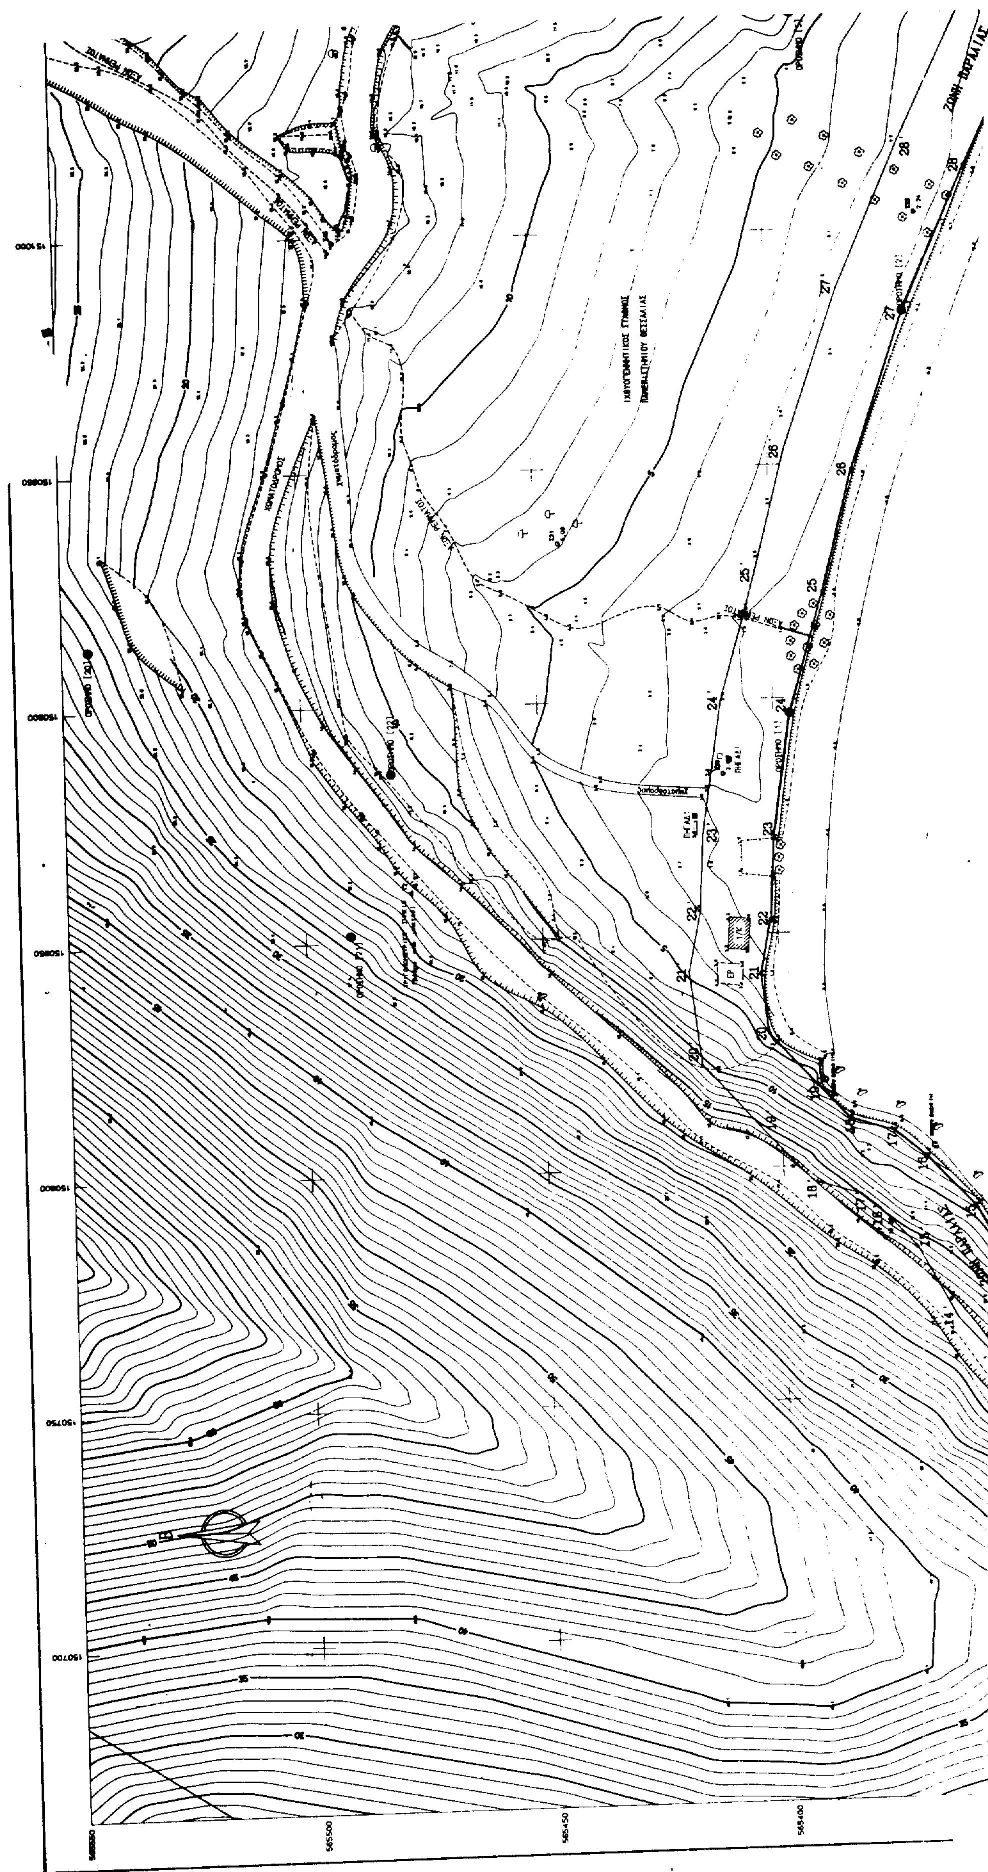

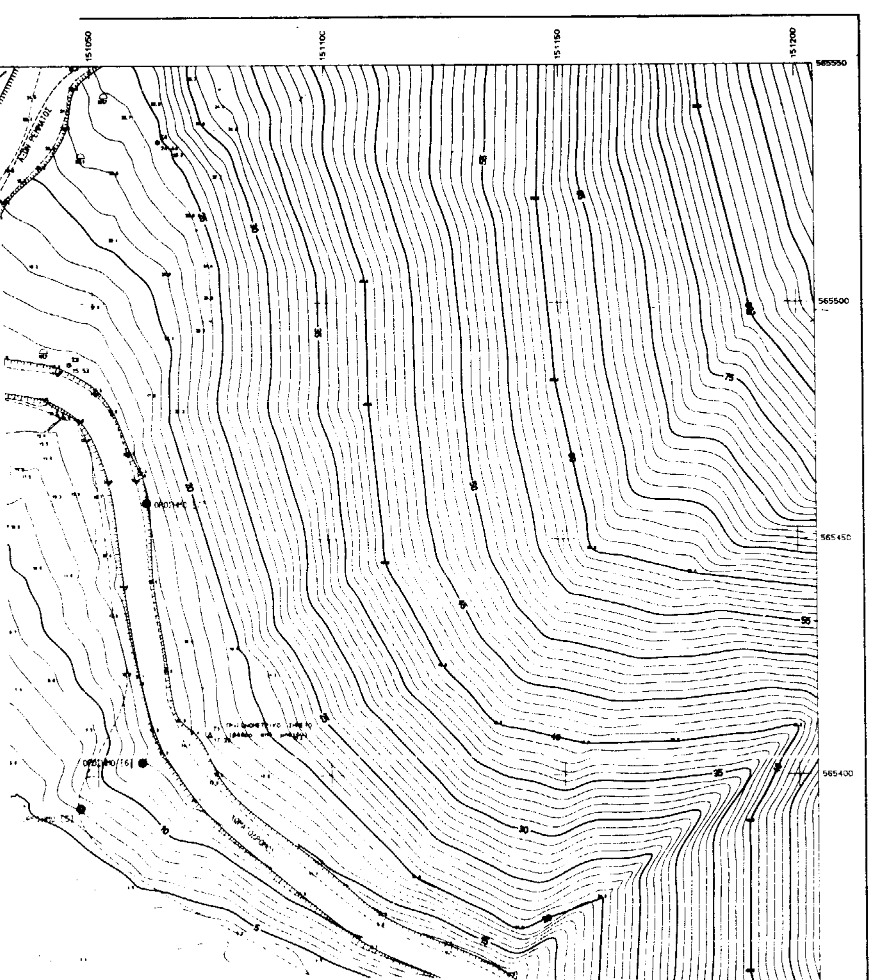


ΠΙΝΑΚΑΣ ΣΥΝΤΕΤΑΓΜΕΝΩΝ ΣΗΜΕΙΩΝ ΕΞΑΡΤΗΣΗΣ			
ΣΗΜΕΙΟ	X	Ψ	H
[illegible] (ΤΥΣ)	148642.83	565051.93	282.36
[illegible] (ΤΥΣ)	145114.70	565582.07	274.38
Τ1	151073.94	565408.81	17.29
Τ2	150860.45	565477.80	16.91
Σ1	150783.81	565378.73	18.37
Σ2	150685.88	565288.99	24.51
Σ3	151044.75	565487.10	15.53
Σ4	151064.50	565533.94	24.43
Σ20	150884.12	565410.87	2.03
Σ21	150934.07	565444.84	6.08
Σ22	151002.97	565367.71	2.24
Σ23	151066.95	565350.76	2.27
Σ24	151230.88	565198.74	33.04
Σ25	151134.73	565348.31	9.68
Σ45	150998.91	565491.00	33.04

ΠΑΡΑΤΗΡΗΣΕΙΣ
1) [illegible] (ΤΥΣ)
2) [illegible]
3) [illegible] (0.40 μ.) [illegible]
4) [illegible]

ΠΙΝΑΚΑΣ ΣΥΝΤΕΤΑΓΜΕΝΩΝ ΟΡΟΣΗΜΩΝ ΚΑΙ ΣΤΑΘΕΡΩΝ ΣΗΜΕΙΩΝ			
ΣΗΜΕΙΟ	X	Ψ	H
Ορόσημο 1	150896.35	565396.43	-
Ορόσημο 2	150981.55	565370.62	-
Ορόσημο 3	151113.72	565310.46	-
Σταθ.σημ.1	151155.97	565240.01	-
Σταθ.σημ.2	151173.90	565192.47	-
Σταθ.σημ.3	150693.18	565288.39	
Σταθ.σημ.4	150803.48	565367.76	
Σταθ.σημ.5	150785.18	565352.76	
Σταθ.σημ.6	150766.26	565333.81	-
Σταθ.σημ.7	150757.29	565317.43	-
Σταθ.σημ.8	150732.46	565296.18	-
Σταθ.σημ.9	150730.74	565281.80	-
Σταθ.σημ.10	150748.95	565309.42	
Σταθ.σημ.11	150818.04	565390.67	
Σταθ.σημ.12	151174.63	565215.78	
[illegible]	150846.44	565406.35	-
[illegible]	150853.23	565405.88	

ΠΑΡΑΤΗΡΗΣΕΙΣ
1) [illegible] (ΤΥΣ)
2) [illegible] UTM 3°
3) [illegible] (25×25) [illegible] (40) [illegible]

ΠΙΝΑΚΑΣ ΣΥΝΤΕΤΑΓΜΕΝΩΝ ΚΟΡΥΦΩΝ ΟΡΙΟΓΡΑΜΜΩΝ ΑΙΓΙΑΛΟΥ ΚΑΙ ΠΑΡΑΛΙΑΣ			
ΣΗΜΕΙΟ	X	Ψ	Παρατηρήσεις
1	[illegible]	[illegible]	[illegible]
2	[illegible]	[illegible]	[illegible]
3	150757.87	[illegible]	[illegible]
4	150727.48	[illegible]	[illegible]
5	150729.73	[illegible]	[illegible]
6	[illegible]	[illegible]	[illegible]
7	[illegible]	[illegible]	[illegible]
8	[illegible]	[illegible]	[illegible]

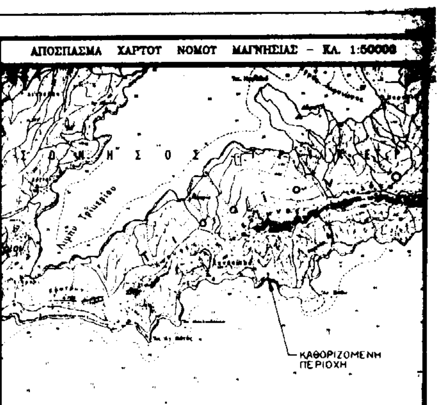

ΥΠΟΜΝΗΜΑ ΣΥΜΒΟΛΙΣΜΩΝ

[illegible]

ΥΠΟΜΝΗΜΑ ΕΠΙΤΡΟΠΗΣ


Το παρόν τοπογραφικό διάγραμμα [illegible]

Ο ΠΡΟΕΔΡΟΣ

ΤΑ ΜΕΛΗ

Α Ι Γ Α Ι Ο   Π Ε Λ Α Γ Ο Σ

ΟΡΜΟΣ "Μεγάλη Καναπίτσα"

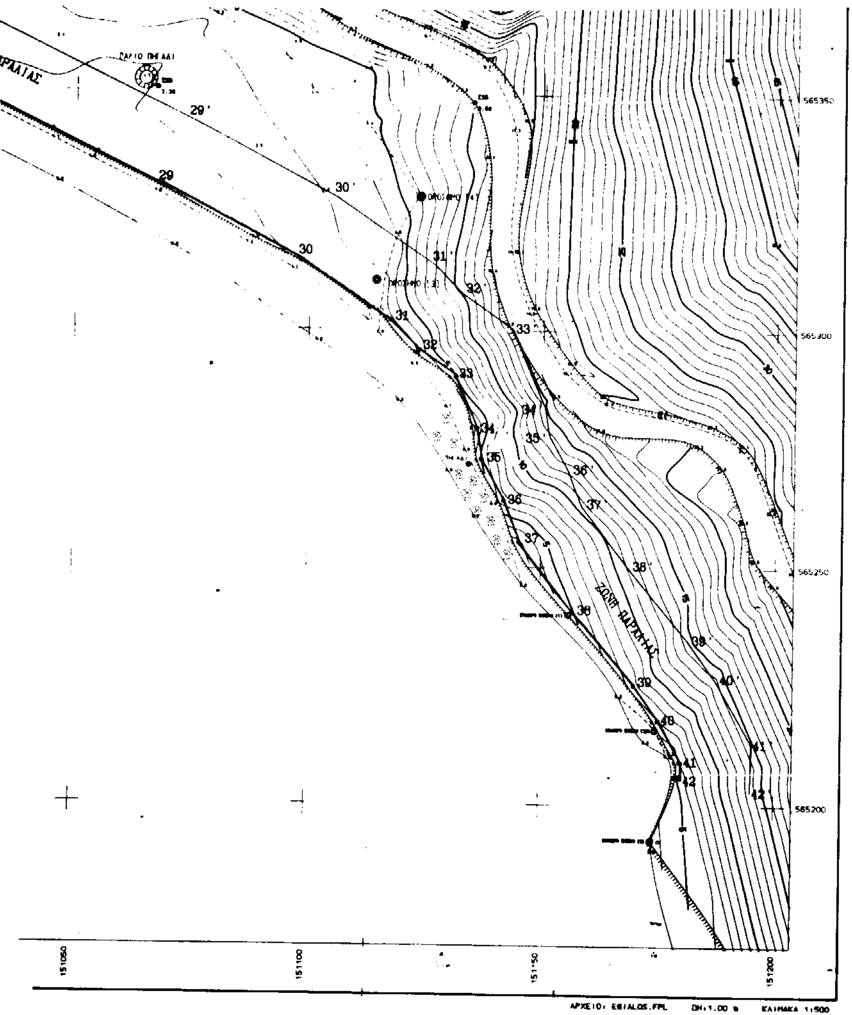

2	151722.84	565300.78	Οριογραμμή αιγιαλού
3	150757.87	565303.41	Οριογραμμή αιγιαλού
4	150727.48	[illegible]	Οριογραμμή αιγιαλού
5	150729.13	565306.70	Οριογραμμή αιγιαλού
6	150734.30	565317.82	Οριογραμμή αιγιαλού
7	150738.30	565312.08	Οριογραμμή αιγιαλού
8	150748.88	565311.38	Οριογραμμή αιγιαλού
9	150754.97	565318.36	Οριογραμμή αιγιαλού
10	150763.01	565324.65	Οριογραμμή αιγιαλού
11	150761.57	565331.55	Οριογραμμή αιγιαλού
12	150763.87	565338.08	Οριογραμμή αιγιαλού
13	150768.48	565348.25	Οριογραμμή αιγιαλού
14	150775.13	565351.18	Οριογραμμή αιγιαλού
15	150780.82	565358.48	Οριογραμμή αιγιαλού
16	150801.43	565360.47	Οριογραμμή αιγιαλού
17	150808.81	565378.18	Οριογραμμή αιγιαλού
18	[illegible]	565388.52	Οριογραμμή αιγιαλού
19	150817.04	565392.24	Οριογραμμή αιγιαλού
20	150828.43	565402.31	Οριογραμμή αιγιαλού
21	150841.28	565403.85	Οριογραμμή αιγιαλού
22	150852.78	565401.48	Οριογραμμή αιγιαλού
23	150870.08	565400.46	Οριογραμμή αιγιαλού
24	150886.35	565388.43	Οριογραμμή αιγιαλού
25	150922.41	[illegible]	Οριογραμμή αιγιαλού
26	150948.31	565382.22	Οριογραμμή αιγιαλού
27	150981.55	565370.82	Οριογραμμή αιγιαλού
28	151012.78	565351.00	Οριογραμμή αιγιαλού
29	151068.38	565330.19	Οριογραμμή αιγιαλού
30	151088.28	565314.77	Οριογραμμή αιγιαλού
31	151117.18	565302.08	Οριογραμμή αιγιαλού
32	151123.81	565295.76	Οριογραμμή αιγιαλού
33	151131.32	565280.42	Οριογραμμή αιγιαλού
34	151136.13	565279.34	Οριογραμμή αιγιαλού
35	151137.22	565272.72	Οριογραμμή αιγιαλού
36	151141.88	565264.14	Οριογραμμή αιγιαλού
37	151145.23	565258.51	Οριογραμμή αιγιαλού
38	151150.74	565240.84	Οριογραμμή αιγιαλού
39	151160.80	565225.31	Οριογραμμή αιγιαλού
40	151175.22	565217.83	Οριογραμμή αιγιαλού
41	151180.25	565208.19	Οριογραμμή αιγιαλού
42	151180.18	565205.80	Οριογραμμή αιγιαλού
1'	150708.51	565288.38	Οριογραμμή παραλίας
2'	150709.62	565296.08	Οριογραμμή παραλίας
3'	150712.48	565298.31	Οριογραμμή παραλίας
4'	150712.34	565301.97	Οριογραμμή παραλίας
5'	150718.48	565314.31	Οριογραμμή παραλίας
6'	150727.29	565326.88	Οριογραμμή παραλίας
7'	150738.64	565327.11	Οριογραμμή παραλίας
8'	150742.62	565330.88	Οριογραμμή παραλίας
9'	150744.58	565329.28	Οριογραμμή παραλίας
10'	150746.43	565330.71	Οριογραμμή παραλίας
11'	150748.10	565332.29	Οριογραμμή παραλίας
12'	150750.28	565345.84	Οριογραμμή παραλίας
13'	150757.34	565356.41	Οριογραμμή παραλίας
14'	150768.47	565363.95	Οριογραμμή παραλίας
15'	150781.88	565371.80	Οριογραμμή παραλίας
16'	150790.48	565379.78	Οριογραμμή παραλίας
17'	150793.48	565383.44	Οριογραμμή παραλίας
18'	150798.77	565383.78	Οριογραμμή παραλίας
19'	150808.94	565403.33	Οριογραμμή παραλίας
20'	150821.98	565410.64	Οριογραμμή παραλίας
21'	150841.61	565418.03	Οριογραμμή παραλίας
22'	150854.75	565418.40	Οριογραμμή παραλίας
23'	150871.88	565415.38	Οριογραμμή παραλίας
24'	[illegible]	565411.11	Οριογραμμή παραλίας
25'	150928.34	565403.44	Οριογραμμή παραλίας
26'	150962.88	[illegible]	Οριογραμμή παραλίας
27'	150987.03	565384.80	Οριογραμμή παραλίας
28'	151018.02	565370.84	Οριογραμμή παραλίας
29'	151075.08	565343.82	Οριογραμμή παραλίας
30'	151108.84	565327.70	Οριογραμμή παραλίας
31'	151128.75	565313.70	Οριογραμμή παραλίας
32'	151133.12	565307.38	Οριογραμμή παραλίας
33'	151143.38	565300.36	Οριογραμμή παραλίας
34'	151160.83	[illegible]	Οριογραμμή παραλίας
35'	151181.88	565277.71	Οριογραμμή παραλίας
36'	151186.81	565270.46	Οριογραμμή παραλίας
37'	[illegible]	[illegible]	Οριογραμμή παραλίας
38'	[illegible]	[illegible]	Οριογραμμή παραλίας
39'	[illegible]	[illegible]	Οριογραμμή παραλίας
40'	[illegible]	[illegible]	Οριογραμμή παραλίας
41'	151188.31	[illegible]	Οριογραμμή παραλίας
42'	151188.18	[illegible]	Οριογραμμή παραλίας

ΕΛΕΓΧΟΣ ΑΚΡΙΒΕΙΑΣ ΤΟΠΟΓΡΑΦΙΚΟΥ ΔΙΑΓΡΑΜΜΑΤΟΣ

Θεωρήθηκε για την ακρίβεια της αποτύπωσης.

Βόλος 5.5.1998

Ο Μηχανικός της Κτηματικής Υπηρεσίας

ΤΟΠΟΓΡΑΦΙΚΟ ΔΙΑΓΡΑΜΜΑ

ΚΑΘΟΡΙΣΜΟΥ ΟΡΙΩΝ ΑΙΓΙΑΛΟΥ ΠΑΡΑΛΙΑΣ

ΠΕΡΙΟΧΗ	ΟΡΜΟΣ "Μεγάλη Καυκίτσα" ΚΟΙΝΟΤΗΤΟΣ ΛΑΥΚΟΥ ΝΟΜΟΥ ΜΑΓΝΗΣΙΑΣ
ΕΝΔΙΑΦΕΡΟΜΕΝΟΣ	ΠΑΝΕΠΙΣΤΗΜΙΟ ΘΕΣΣΑΛΙΑΣ (για ιχθυογεννητικό σταθμό)
ΚΟΙΝΟΤΗΣ	ΛΑΥΚΟΥ
ΕΠΑΡΧΙΑ	ΒΟΛΟΥ
ΑΡΜΟΔΙΑ ΟΙΚΟΝΟΜΙΚΗ ΕΦΟΡΕΙΑ	Β' ΒΟΛΟΥ
ΝΟΜΑΡΧΙΑΚΗ ΑΥΤΟΔΙΟΙΚΗΣΗ	ΜΑΓΝΗΣΙΑΣ
ΑΡΙΘΜΟΣ ΣΧΕΔΙΟΥ: ΑΙΓ. ΙΧΘ-1	ΚΛΙΜΑΚΑ: 1:500 — ΙΣΟΔΙΑΣΤΑΣΗ: 1 μ. — ΗΜΕΡΟΜΗΝΙΑ: 9/6/1998

Ο ΣΥΝΤΑΞΑΣ ΜΗΧΑΝΙΚΟΣ

ΔΗΜΗΤΡΙΟΣ ΣΠ. ΜΠΑΡΚΑΣ
ΔΙΠΛΩΜ. ΤΟΠΟΓΡΑΦΟΣ ΜΗΧΑΝΙΚΟΣ
ΕΘΝΙΚΟΥ ΜΕΤΣΟΒΙΟΥ ΠΟΛΥΤΕΧΝΕΙΟΥ
ΙΩΛΚΟΥ 60 - ΤΗΛ. 0421 - 37.310
38333 ΒΟΛΟΣ

ΑΝΑΚΟΙΝΩΣΕΙΣ

Αριθ. ΥΠΠΟ/ΑΠΑΛΛ/Φ26/1325/188 (3)

Ειδοποίηση για παρακατάθεση αποζημίωσης από αναγκαστική απαλλοτρίωση ακινήτων για αρχαιολογικούς σκοπούς στο Πυθαγόρειο Σάμου.

Η ΥΠΟΥΡΓΟΣ ΠΟΛΙΤΙΣΜΟΥ

Έχοντας υπόψη:

1. Την αριθ. ΥΠΠΟ/ΓΝΟΣ/49095/30.10.1991 απόφαση της Υπουργού Πολιτισμού Μεταβίβαση αρμοδιοτήτων Υπουργού και δικαιώματος υπογραφής «Με εντολή Υπουργού» στους Γενικό Γραμματέα, Γενικούς Διευθυντές, Προϊσταμένους Δ/νσεων, Τμημάτων και Γραφείων της Κ.Υ. του ΥΠ.ΠΟ. (ΦΕΚ 987/τ.Β΄/28.11.1991).

2. Το Π.Δ. 941/1977 «Περί Οργανισμού του Υπουργείου Πολιτισμού» (ΦΕΚ 320/τ.Α΄/17.10.1977).

3. Τις διατάξεις των άρθρων 7 και 8 του Ν.Δ. 797/1971 «περί αναγκαστικών απαλλοτριώσεων» πληροφορούμε όσους:

α) Έχουν δικαιώματα κυριότητας ή άλλα εμπράγματα δικαιώματα στα ακίνητα που απαλλοτριώθηκαν δυνάμει της αριθ. 1102276/6380/0010/30.9.1993 κ.υ.α. (ΦΕΚ 1077/τ.Δ΄/17.10.1994) για αρχαιολογικούς σκοπούς στο Πυθαγόρειο Σάμου.

β) Έχουν εγγράψει υποθήκη ή έχουν επιβάλλει κατάσχεση ή με οποιοδήποτε τρόπο διεκδικούν τα ακίνητα που απαλλοτριώθηκαν ότι η αποζημίωση που καθόρισε το Μονομελές Πρωτοδικείο Σάμου και το Εφετείο Αιγαίου με αποφάσεις τους αριθ. 29/1996 και 29/1997 αντιστοίχως για τα ακίνητα και για τα υπερκείμενα αυτού όπως αυτά φαίνονται στο κτηματολογικό διάγραμμα που συνοδεύει την απόφαση απαλλοτρίωσης και στο σχετικό κτηματολογικό πίνακα έχει κατατεθεί στο Ταμείο Παρακαταθηκών και Δανείων (Κεντρική Υπηρεσία) και έχει εκδοθεί γραμμάτιο συστάσεως παρακαταθήκης αριθ. 4528/9.12.1998 για δέκα επτά εκατομμύρια εξήντα μία χιλιάδες πεντακόσιες δραχμές (17.061.500).

γ) Η αποζημίωση αυτή είναι αποδοτέα στους δικαιούχους που θα αναγνωρισθούν σύμφωνα με το Νόμο.

δ) Η ΚΑ΄ Εφορεία Προϊστ. και Κλασ. Αρχ/των και το Μουσείο Πυθαγορείου παρακαλούνται εντός δέκα (10) ημερών από της λήψεως της παρούσης ειδοποιήσεως, να παραλάβουν το απαλλοτριωθέν ακίνητο.

ε) Η παρούσα ειδοποίηση να δημοσιευθεί στην Εφημερίδα της Κυβερνήσεως.

Αθήνα, 26 Φεβρουαρίου 1999

Με εντολή Υπουργού
Ο Προϊστάμενος Τμήματος
Δ. ΑΝΤΩΝΟΠΟΥΛΟΣ

Αριθ. ΥΠΠΟ/ΑΠΑΛΛ/Φ.146/1162/216 (4)

Ειδοποίηση για παρακατάθεση αποζημίωσης από αναγκαστική απαλλοτρίωση ακινήτων για αρχαιολογικούς σκοπούς στην Θήβα.

Η ΥΠΟΥΡΓΟΣ ΠΟΛΙΤΙΣΜΟΥ

Έχοντας υπόψη:

1. Την αριθ. ΥΠΠΟ/ΓΝΟΣ/49095/30.10.1991 απόφαση της Υπουργού Πολιτισμού Μεταβίβαση αρμοδιοτήτων Υπουργού και δικαιώματος υπογραφής «Με εντολή Υπουργού» στους Γενικό Γραμματέα, Γενικούς Διευθυντές, Προϊσταμένους Δ/νσεων, Τμημάτων και Γραφείων της Κ.Υ. του ΥΠ.ΠΟ. (ΦΕΚ 987/τ.Β΄/28.11.1991).

2. Το Π.Δ. 941/1977 «Περί Οργανισμού του Υπουργείου Πολιτισμού» (ΦΕΚ 320/τ.Α΄/17.10.1977).

3. Τις διατάξεις των άρθρων 7 και 8 του Ν.Δ. 797/1971 «περί αναγκαστικών απαλλοτριώσεων» πληροφορούμε όσους:

α) Έχουν δικαιώματα κυριότητας ή άλλα εμπράγματα δικαιώματα στο ακίνητο που απαλλοτριώθηκε δυνάμει της αριθ. 1002868/276/0010/26.1.1995 κ.υ.α. (ΦΕΚ 75/τ.Δ΄/15.2.1995) για αρχαιολογικούς σκοπούς στη Θήβα.

β) Έχουν εγγράψει υποθήκη ή έχουν επιβάλλει κατάσχεση ή με οποιοδήποτε τρόπο διεκδικούν το ακίνητο που απαλλοτριώθηκε ότι η αποζημίωση που καθόρισε το Μονομελές Πρωτοδικείο Θηβών και το Εφετείο Αθηνών με τις αποφάσεις τους αριθ. 51/1996 και 8814/1996 αντιστοίχως για το ακίνητο και για τα υπερκείμενα αυτού όπως φαίνονται στο κτηματολογικό διάγραμμα που συνοδεύει την απόφαση απαλλοτρίωσης και στο σχετικό κτηματολογικό πίνακα έχει κατατεθεί στο Ταμείο Παρακαταθηκών και Δανείων (Κεντρική Υπηρεσία) και έχει εκδοθεί γραμμάτιο συστάσεως παρακαταθήκης αριθ. 4513/8.12.1988 για δέκα πέντε εκατομμύρια είκοσι πέντε χιλιάδες δραχμές (15.025.000).

γ) Η αποζημίωση αυτή είναι αποδοτέα στους δικαιούχους που θα αναγνωρισθούν σύμφωνα με το Νόμο.

δ) Η Θ΄ Εφορεία Προϊστ. και Κλασ. Αρχ/των παρακαλείται εντός δέκα (10) ημερών από της λήψεως της παρούσης ειδοποιήσεως, να παραλάβει το απαλλοτριωθέν ακίνητο.

ε) Η παρούσα ειδοποίηση να δημοσιευθεί στην Εφημερίδα της Κυβερνήσεως.

Αθήνα, 25 Φεβρουαρίου 1999

Με εντολή Υπουργού
Ο Προϊστάμενος Τμήματος
Δ. ΑΝΤΩΝΟΠΟΥΛΟΣ

ΑΠΟ ΤΟ ΕΘΝΙΚΟ ΤΥΠΟΓΡΑΦΕΙΟ